


PARTICOLARE


Canaletta deviatrice in larice di tipo pesante

Sezione canaletta - Scala 1: 5

(in corrispondenza staffa di collegamento morali)


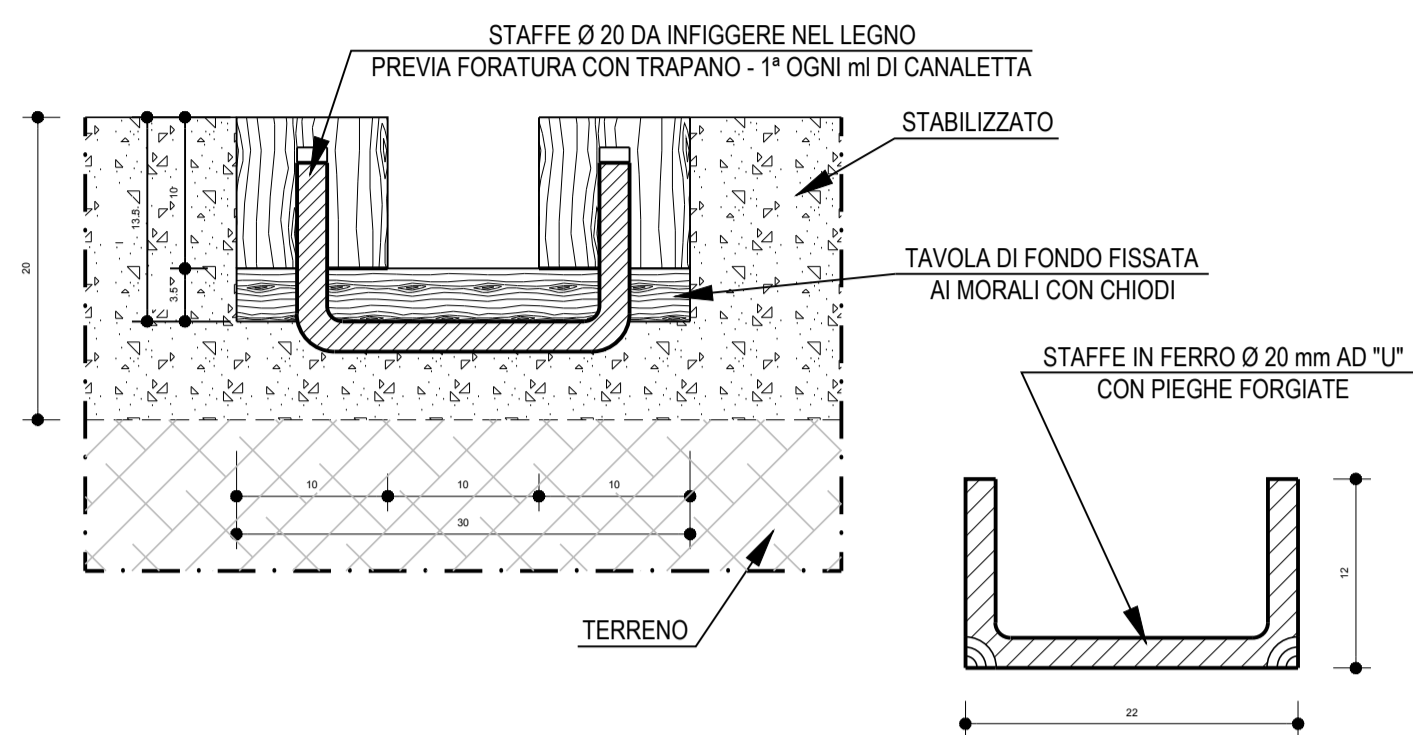


Vista assometrica - Scala 1: 5

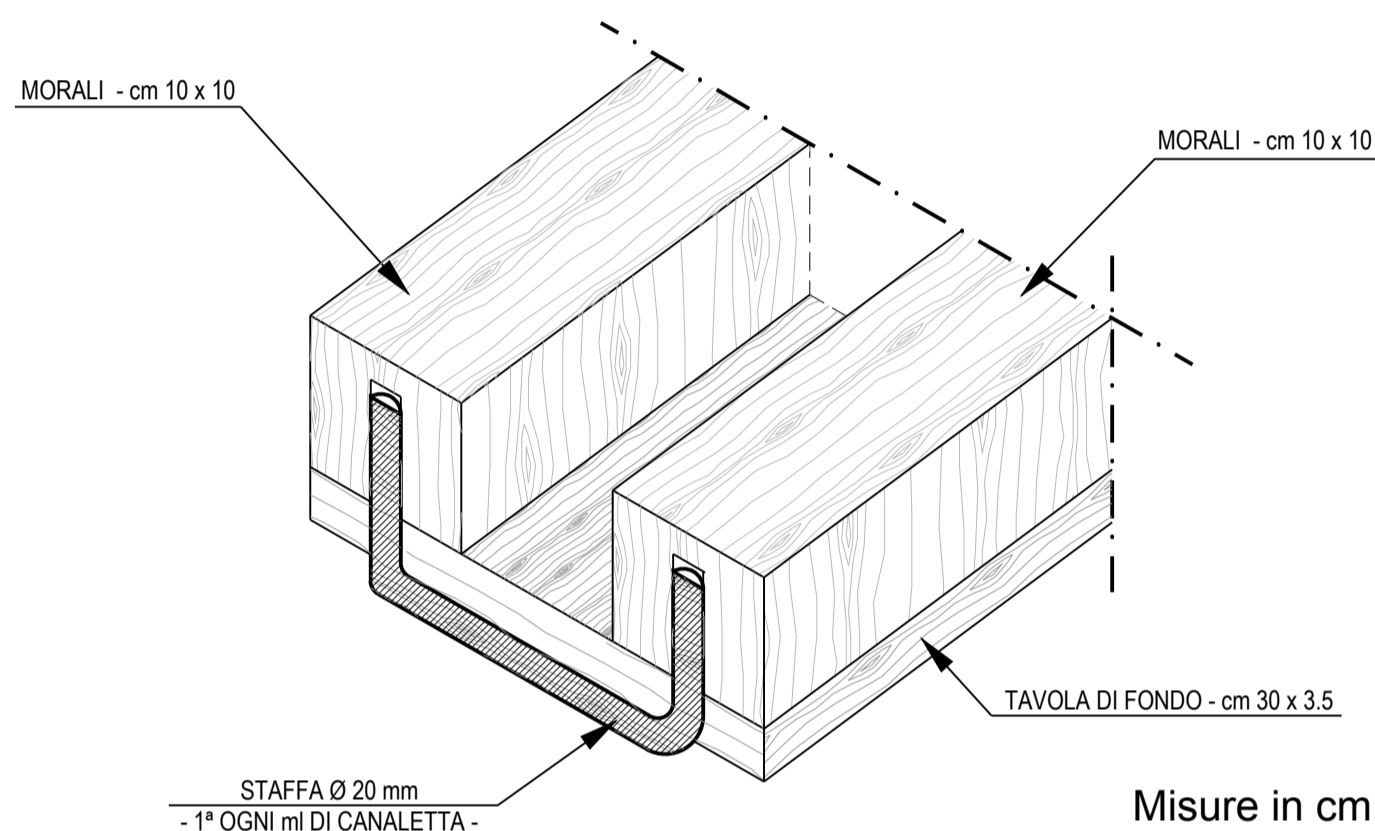

SEZIONI TIPO



Scala 1: 50

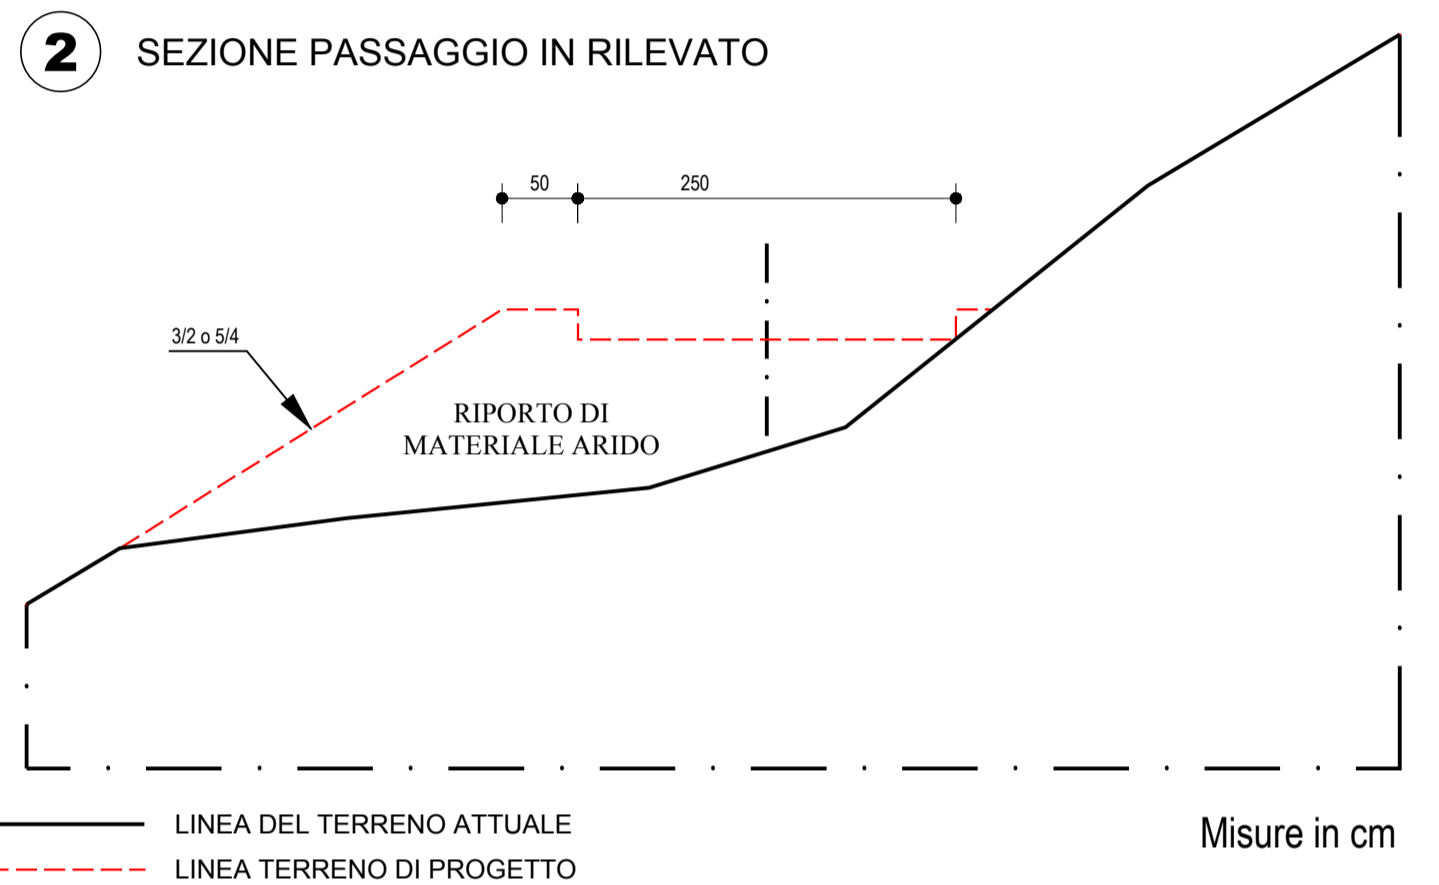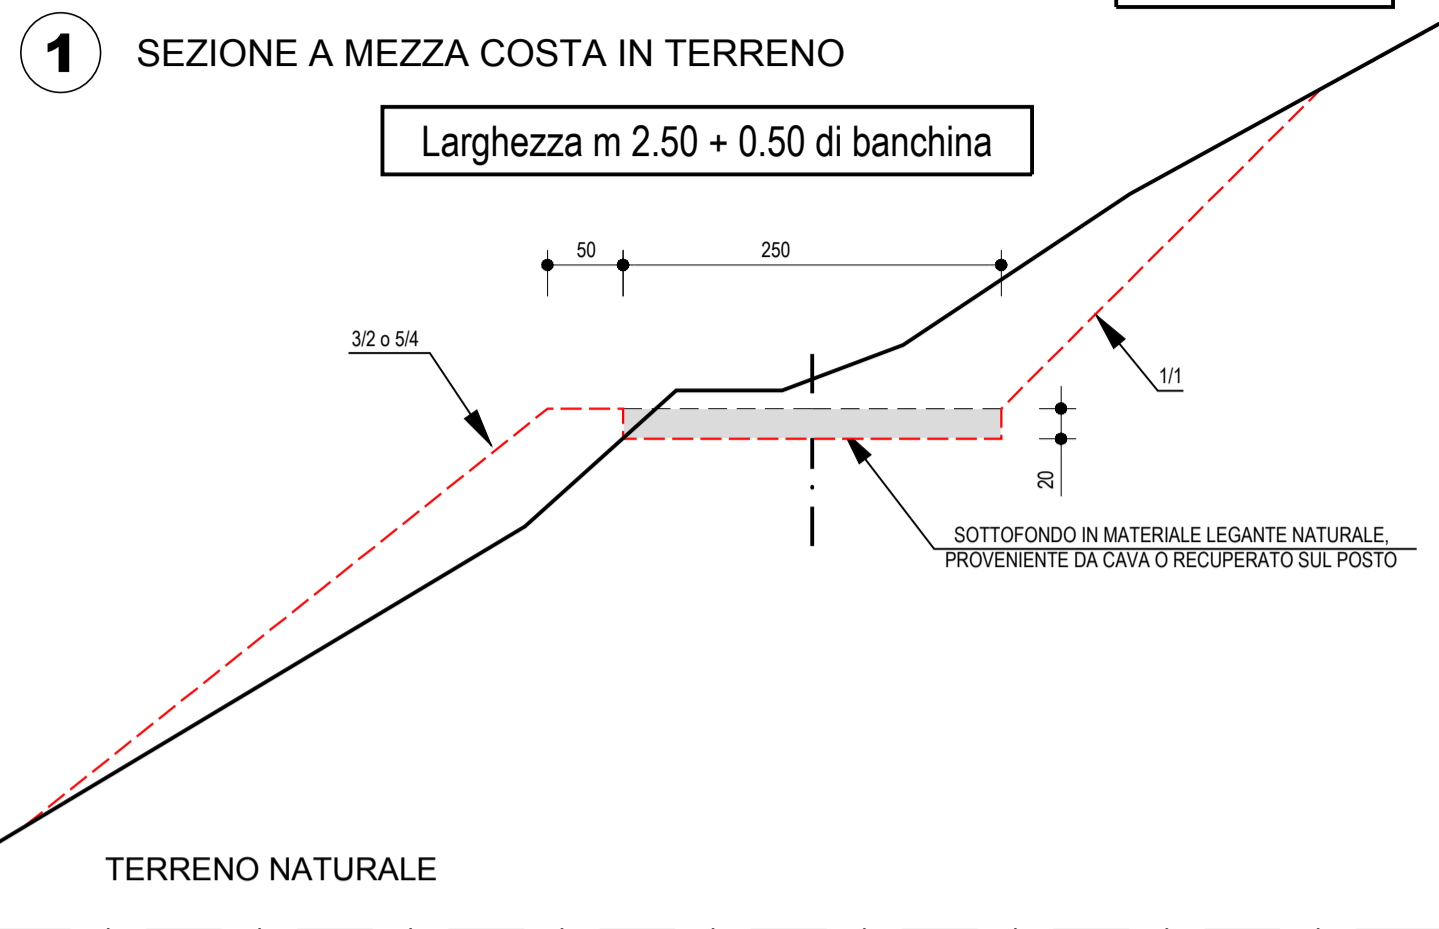

— LINEA DEL TERRENO ATTUALE
- - - LINEA TERRENO DI PROGETTO

SEZIONI TIPO

Scala 1: 50

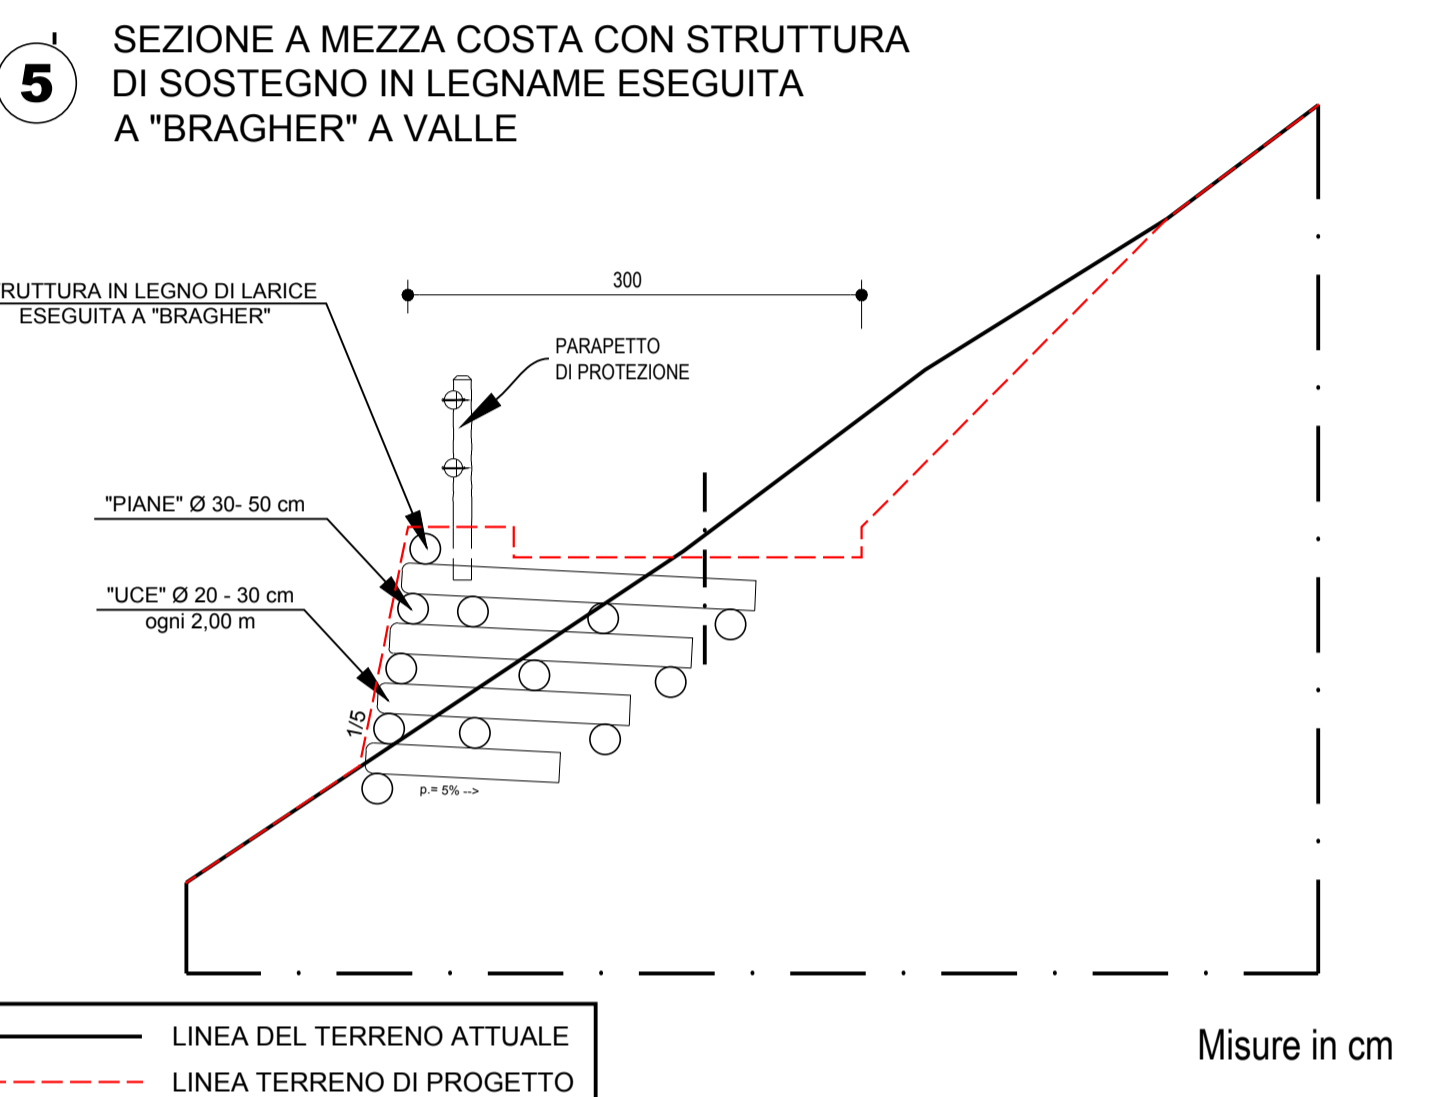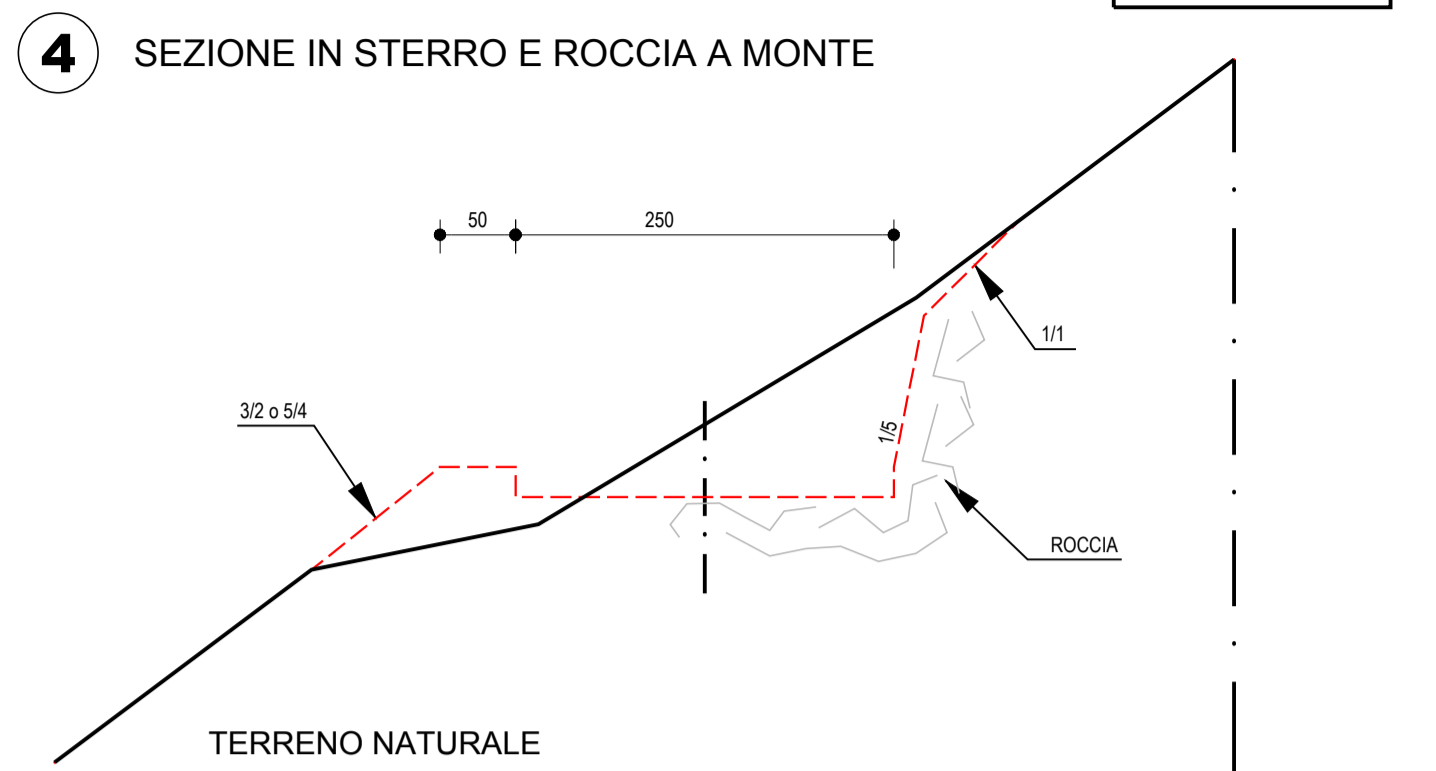


— LINEA DEL TERRENO ATTUALE
- - - LINEA TERRENO DI PROGETTO

PARTICOLARE

Recinzione elettrificata con filo pastore e pali in legno


Scala 1: 20

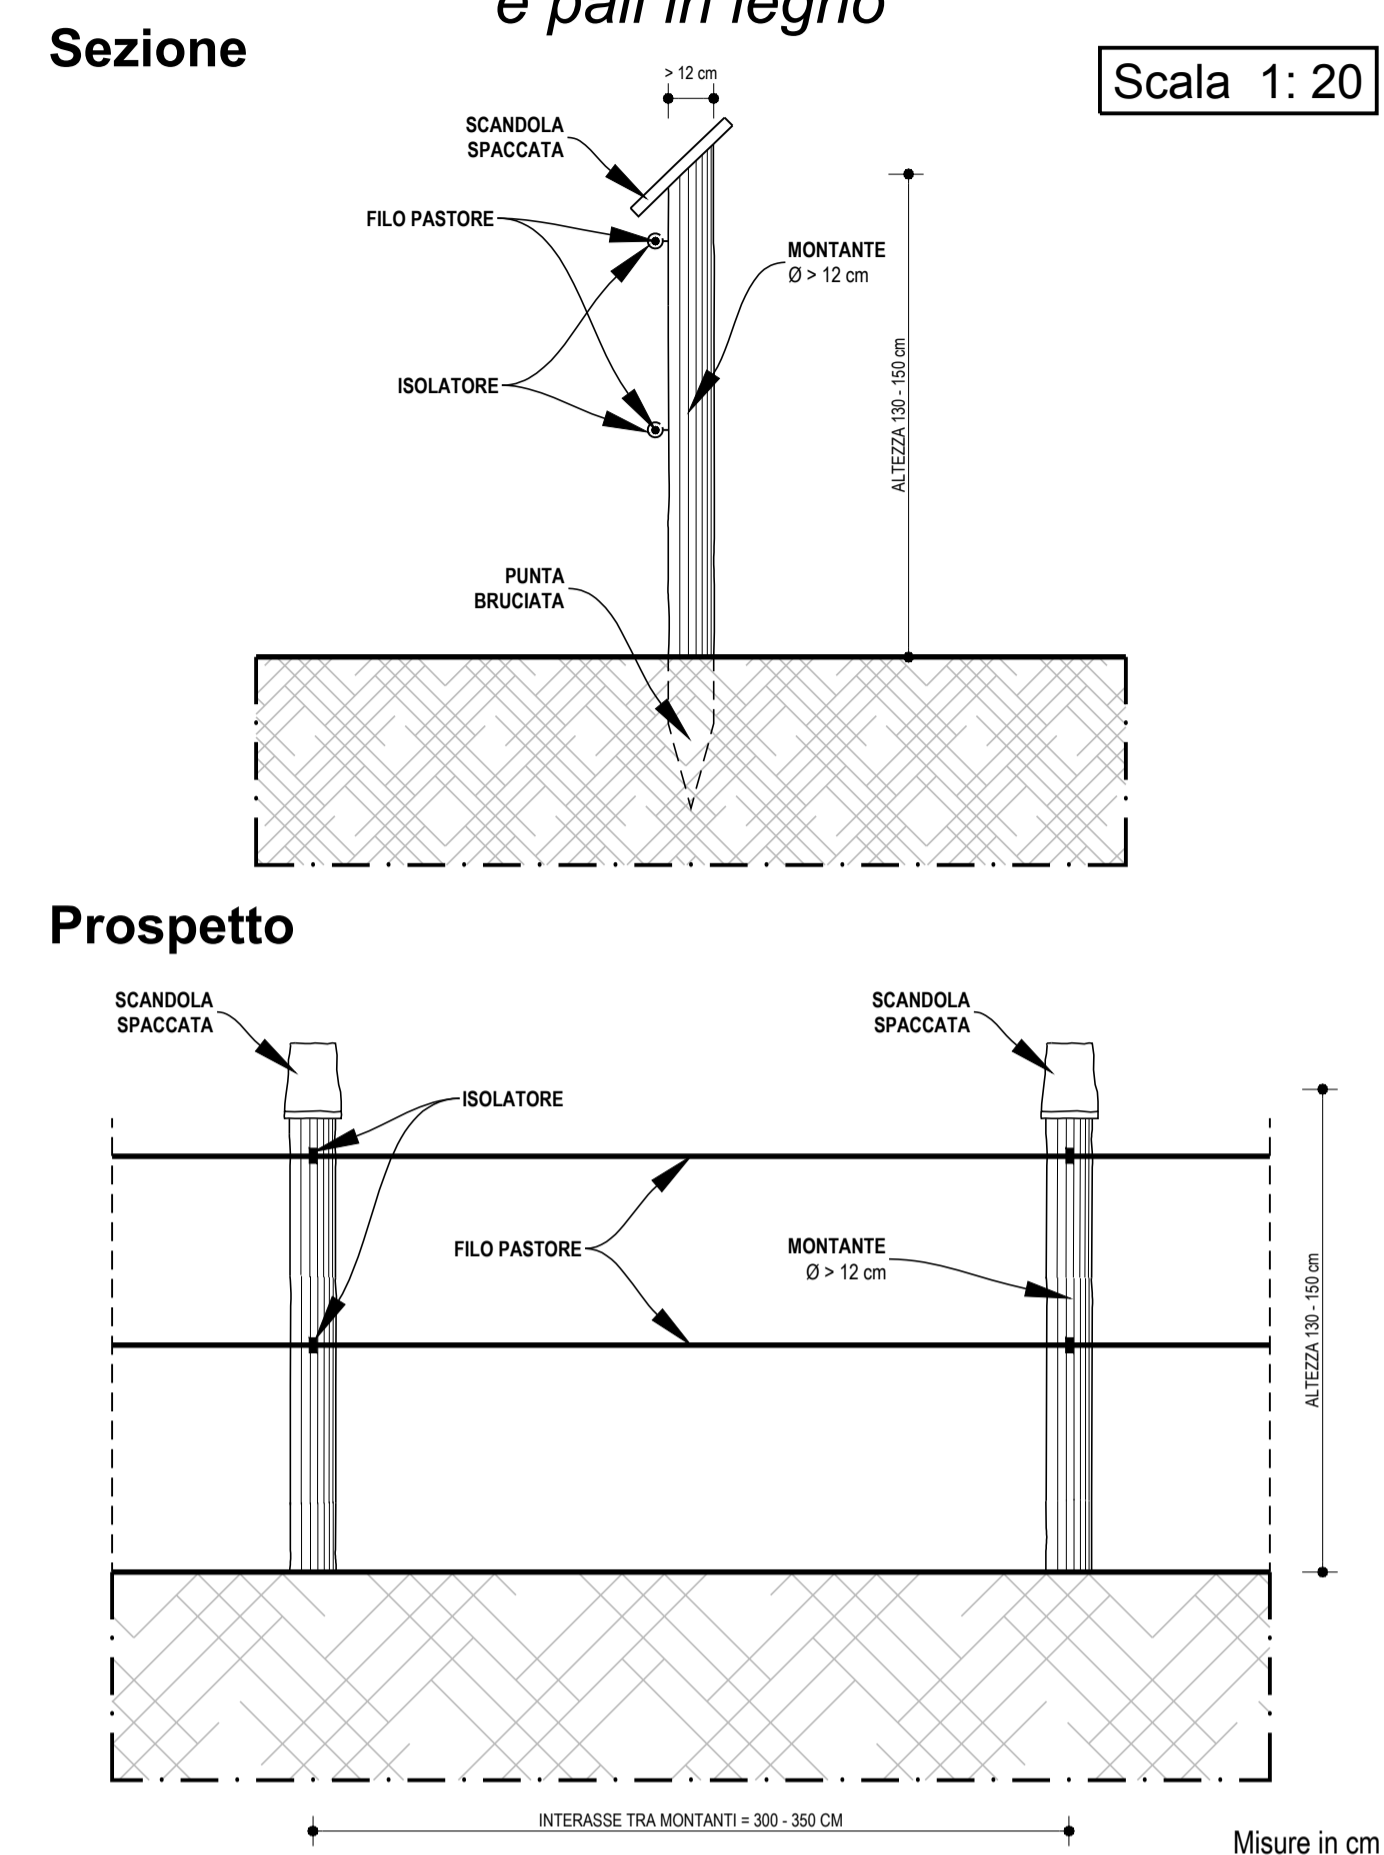

— LINEA DEL TERRENO ATTUALE
- - - LINEA TERRENO DI PROGETTO

SEZIONI TIPO


Scala 1: 50

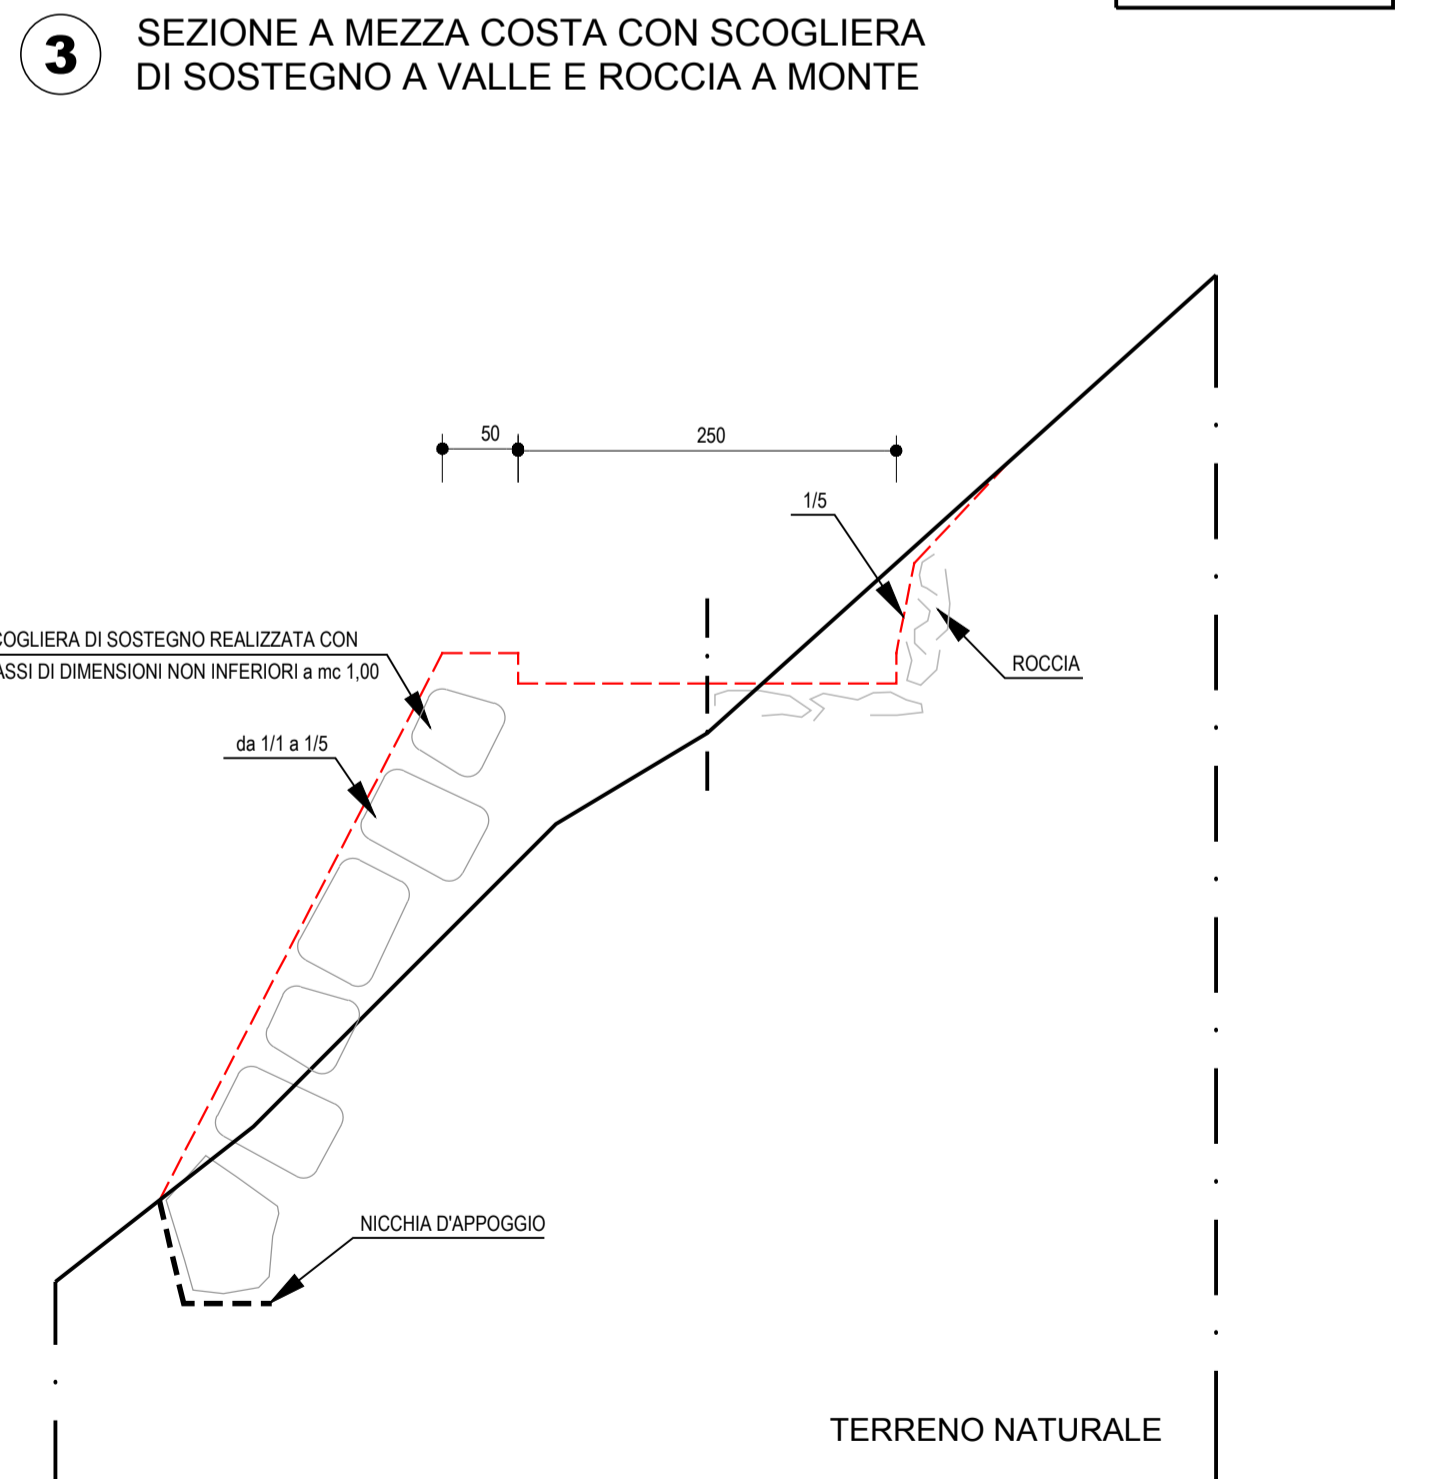

— LINEA DEL TERRENO ATTUALE
- - - LINEA TERRENO DI PROGETTO

SEZIONI TIPO

Scala 1: 50

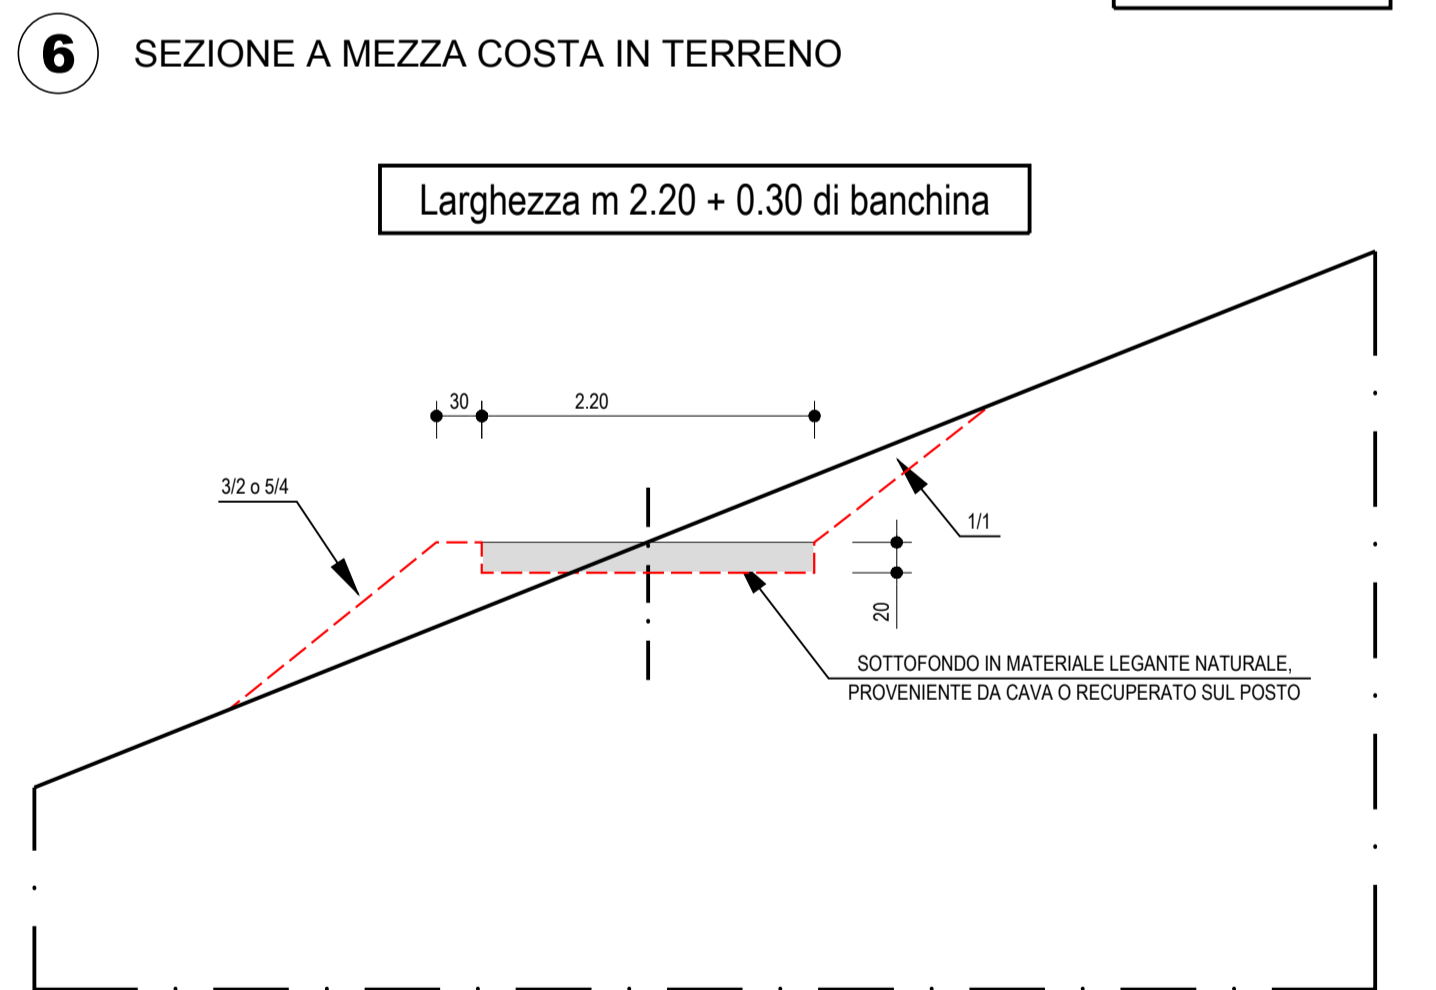


— LINEA DEL TERRENO ATTUALE
- - - LINEA TERRENO DI PROGETTO

PARTICOLARE

Ripristino muretti a secco

Scala 1: 20

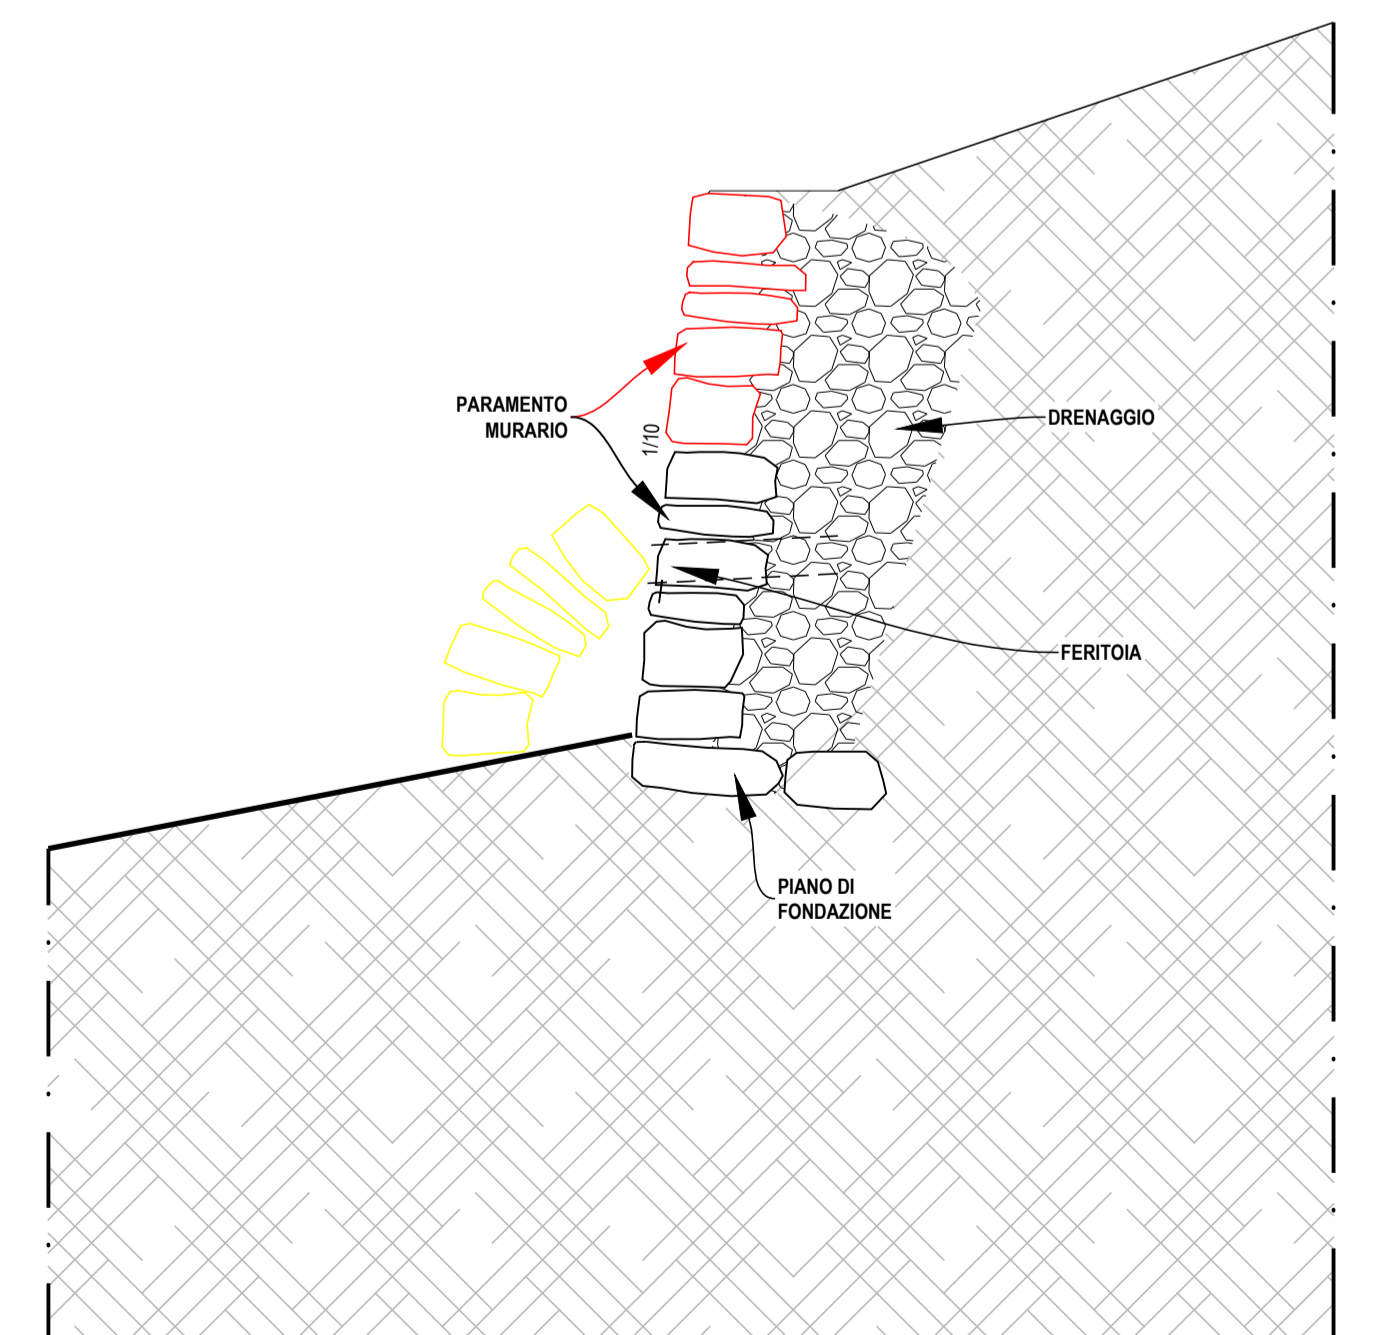

— LINEA DEL TERRENO ATTUALE
- - - LINEA TERRENO DI PROGETTO

PAN Pianificazione Ambientale e Naturalistica
PAN Studio Associato di Biadene Lusia, Osasio Marone, Tomaso Manno
38057 fraz. Canopio - Pagine Gialle (TN) - Via Trossera n. 2
www.pianificazioni.it - P.IVA: 0184810224

IL TECNICO
ODASSO dott. for. Maurizio

Studio Tecnico Forestale dott. Vincenzo Manini
Via dei Franceschi Manini, s. 38027 TERZOLAS (TN)
Tel. 0463-901112 - Fax 0463-903758
Email: studiovmanini2008@libero.it
Emissione PEC: v.manini@studiovmanini.it
C.F. MANN VCN 30813 E3505 - P.IVA: 00366580223

PROVINCIA di TRENTO COMUNE di MALE'

C.C. Arnago: pp. ff. n° 349/1 - 290 - 291 - 293 - 353/1 - p. ed. n° 28/2

PROGETTO:
COSTRUZIONE STRADA DI ACCESSO AL MAS DI BONETI ED OPERE DI MIGLIORAMENTO AMBIENTALE
(pp. ff. n° 349/1 - 290 - 291 - 293 - 353/1 - p. ed. n° 28/2 C.C. Arnago)

ELABORATI:
PARTICOLARI

COMMITTENTE: << Comunità della Val di Sole >>

IL TECNICO
MANINI dott. for. VINCENZO

TAVOLA N°: 4

SCALA DISEGNI: Varie

DATA: - Terzolas, maggio 2018. -

AGG.:

ORDINE DEI DOTTORI AGRONOMI E FORESTALI della PROVINCIA di TRENTO
Dott. VINCENZO MANINI
FORESTALE
ISCRIZIONE ALBO N° 151